



Gemeente Zutendaal

Afdeling 1

Sectie B, 125m5, 125n5 en 125p5

REFERENTIENUMMER KADASTER = 71067-10408

- Lot 1 (1-2-3-4-5-6-7-8-9-10-11-12-1) = 2a 43ca
125n5lex(1a 66ca) en 125p5lex (77ca)
- Lot 2 (6-7-8-9-10-11-12-13-14-15-16-6) = 2a 29ca
125n5lex(1a 64ca) en 125p5lex (65ca)
- Lot 3 (1-12-13-14-15-16-17-18-19-20-1) = 16a 74ca
125m5lex(1a 92ca) en 125n5lex (1a 82ca)
- erfloeiensbaarheid van doorgang (3-4-5-8-4) = 42ca

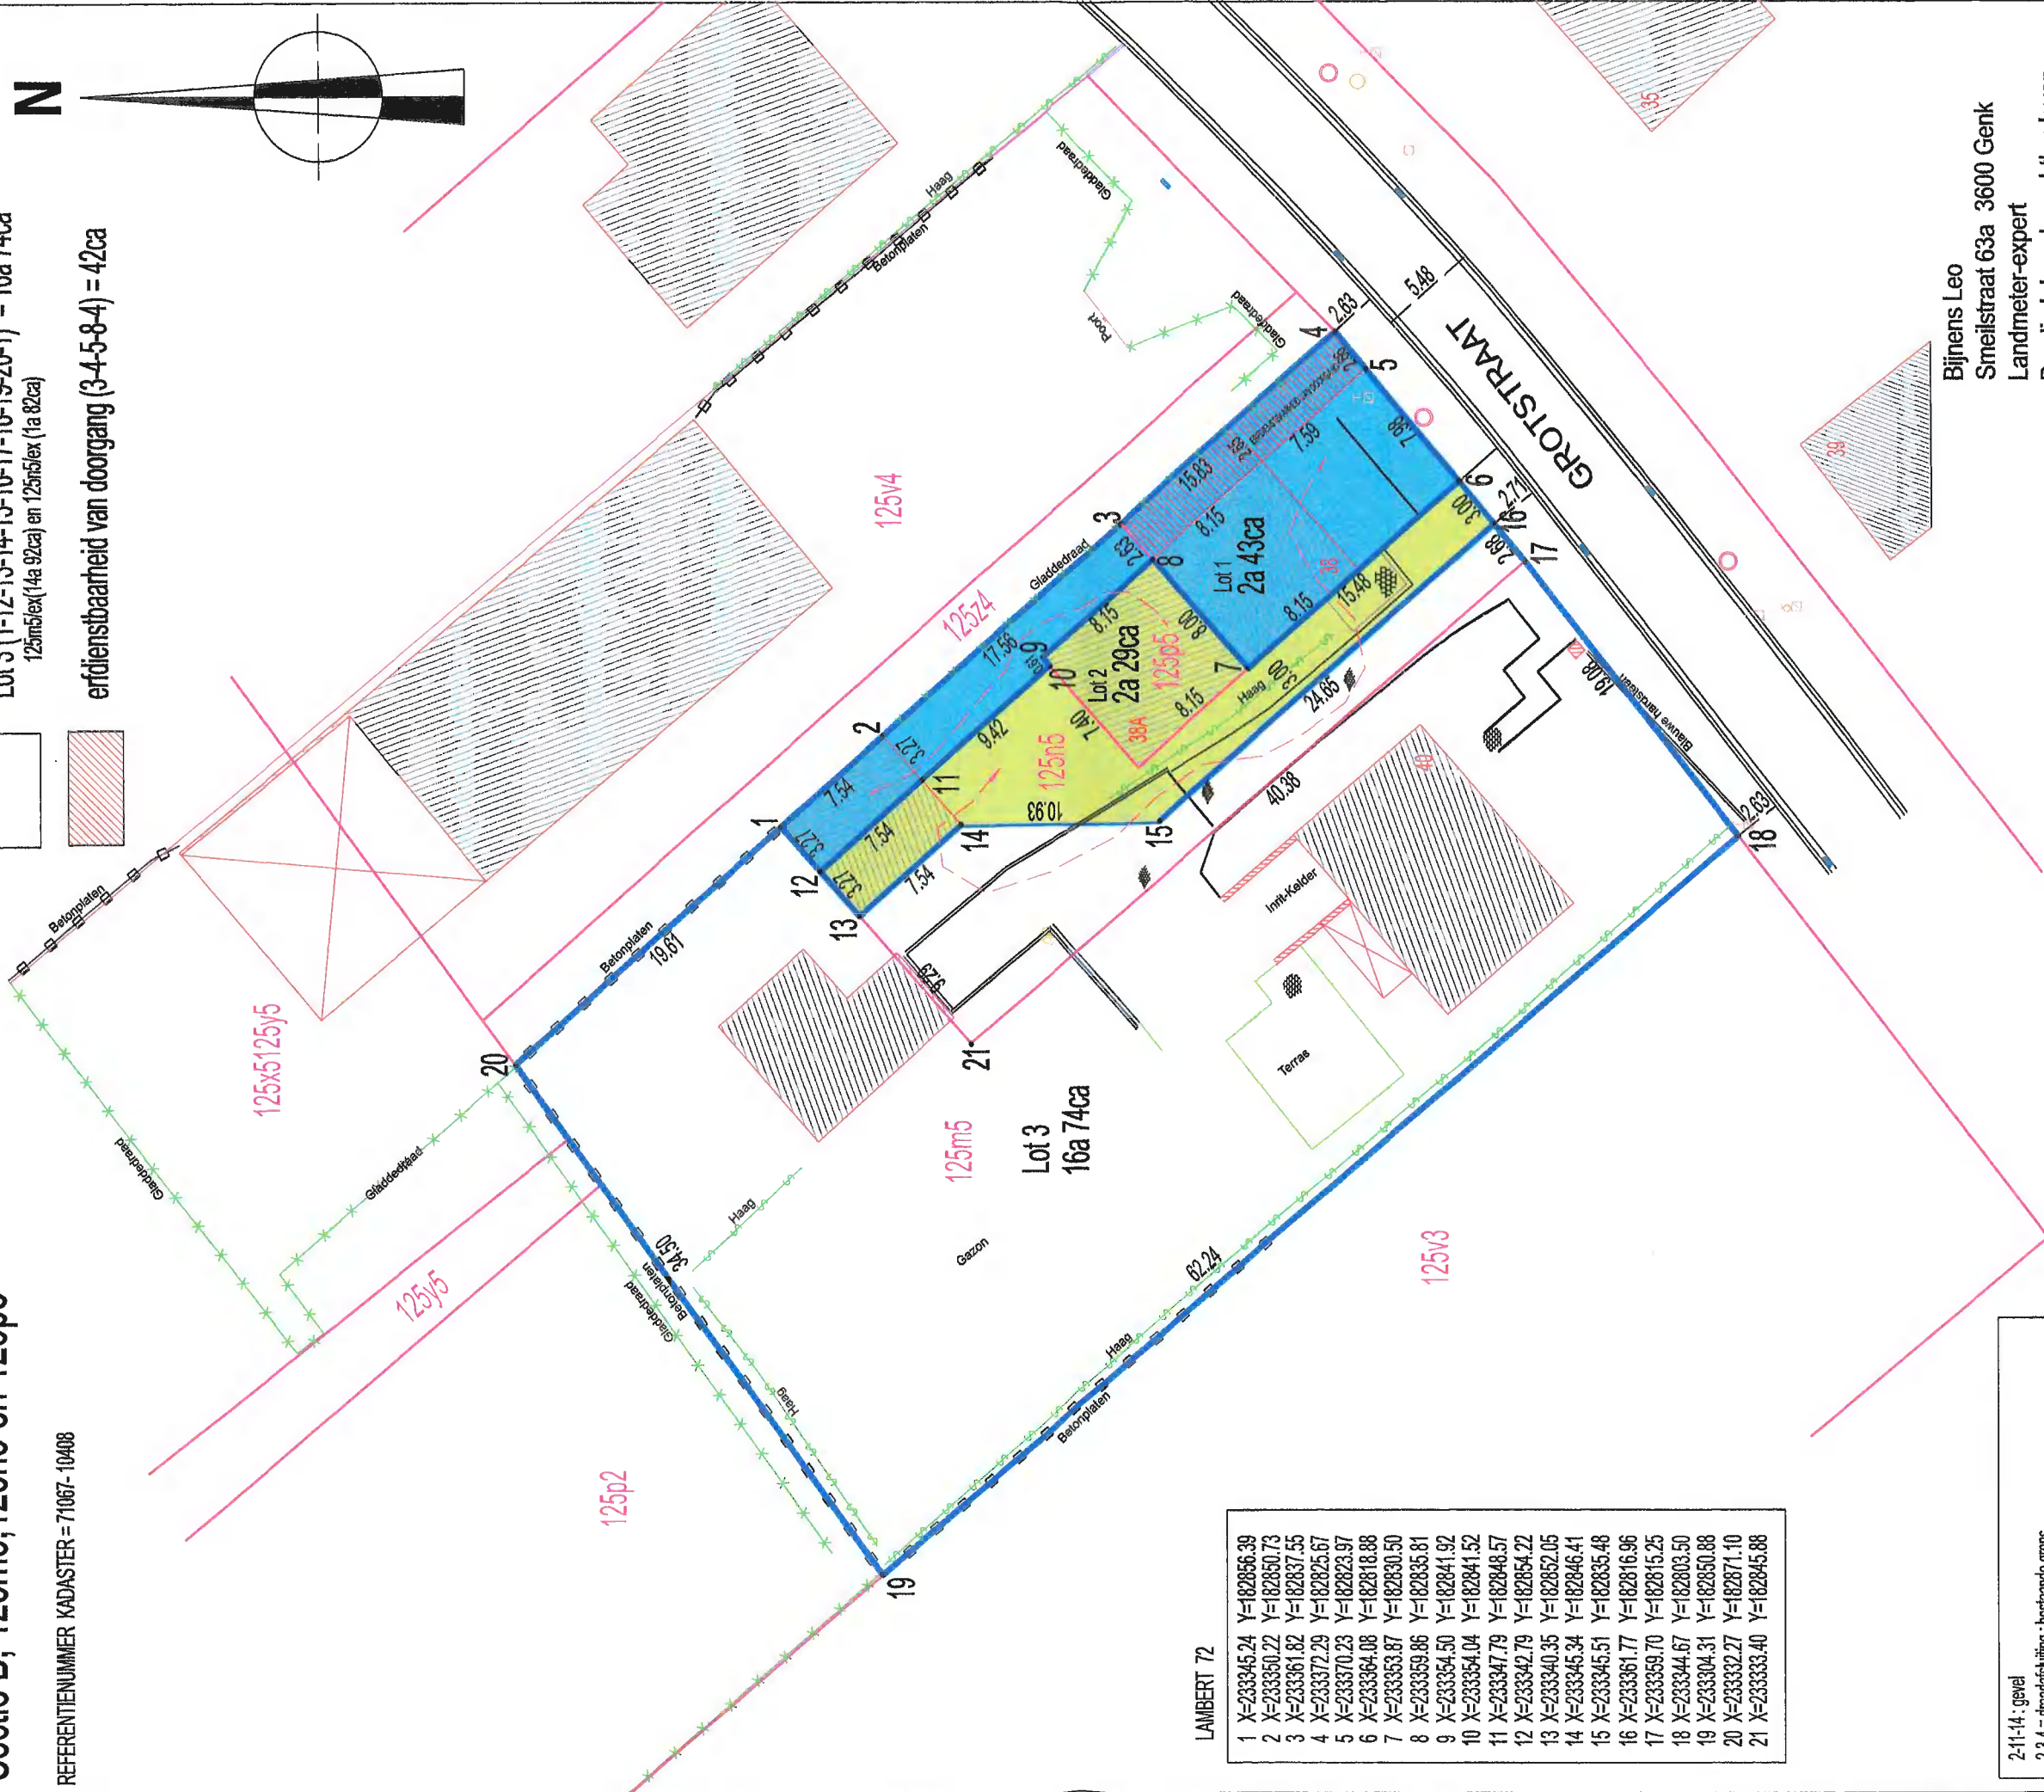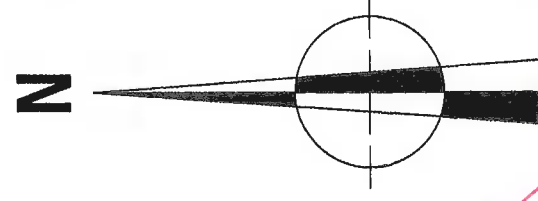

LAMBERT 72

1	X=233345.24	Y=182856.39
2	X=233350.22	Y=182850.73
3	X=233361.82	Y=182837.55
4	X=233372.29	Y=182825.67
5	X=233370.23	Y=182823.97
6	X=233364.08	Y=182818.88
7	X=233353.87	Y=182830.50
8	X=233359.86	Y=182835.81
9	X=233354.50	Y=182841.92
10	X=233354.04	Y=182841.52
11	X=233347.79	Y=182848.57
12	X=233342.79	Y=182854.22
13	X=233340.35	Y=182852.05
14	X=233345.34	Y=182846.41
15	X=233345.51	Y=182835.48
16	X=233361.77	Y=182816.96
17	X=233359.70	Y=182815.25
18	X=233344.67	Y=182803.50
19	X=233304.31	Y=182850.88
20	X=233332.27	Y=182871.10
21	X=233333.40	Y=182845.88

2-11-14 : gevel
 2-3-4 = draadsluiting : bestaande grens
 4-5-6-16-17-18, 17-21-13, 3-8, 10-11 niet gematerialiseerd : bestaande grens
 1-12-13 : gevel : bestaande grens
 13-14, 8-9-10, 7-5 = gevel : nieuwe grens
 14-15-16 = niet gematerialiseerd : nieuwe grens
 Alle bestaande grenzen volgens schets 1987/26 en plaatselijke toestand
 Alle noekpunten zijn niet gematerialiseerd
 18-19-20-1 = betongplaten : bestaande grens
 11-12 en 7-8 = as muur : bestaande grens

Bijjens Leo
 Smeilstraat 63a 3600 Genk
 Landmeter-expert
 Beedigd door de rechtbank van
 Eerste Aanleg te Tongeren
 Nummer Federale Raad LAN040239
 Genk, de 29 september 2022
 0478256425 bijjensleo@gmail.com

SCHAAL=1/350